



上山市仙石 宅地分譲のご案内

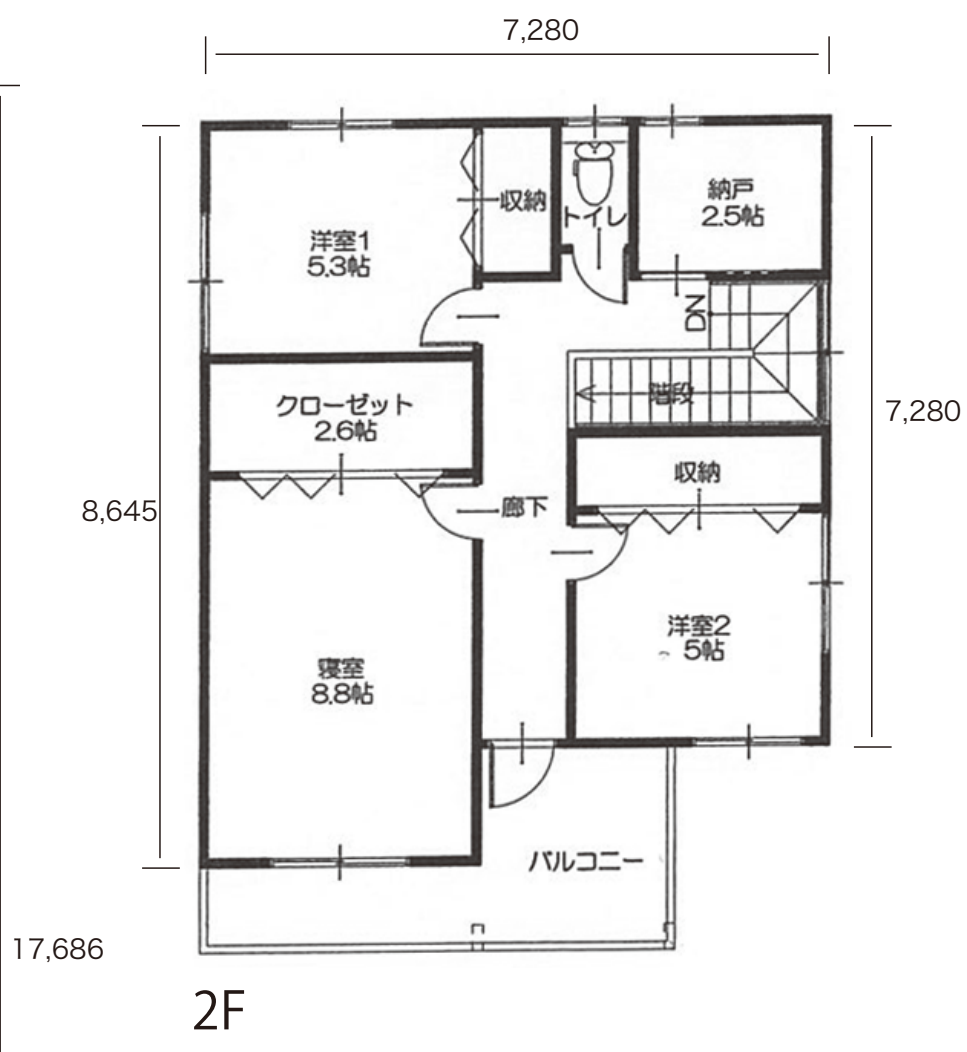

実例プランのご提案

- 床面積
- ◎1F 58.79 m² (17.74 坪)
- ◎2F 57.32 m² (17.30 坪)
- 延べ床面積
- 116.11 m² (35.04 坪)

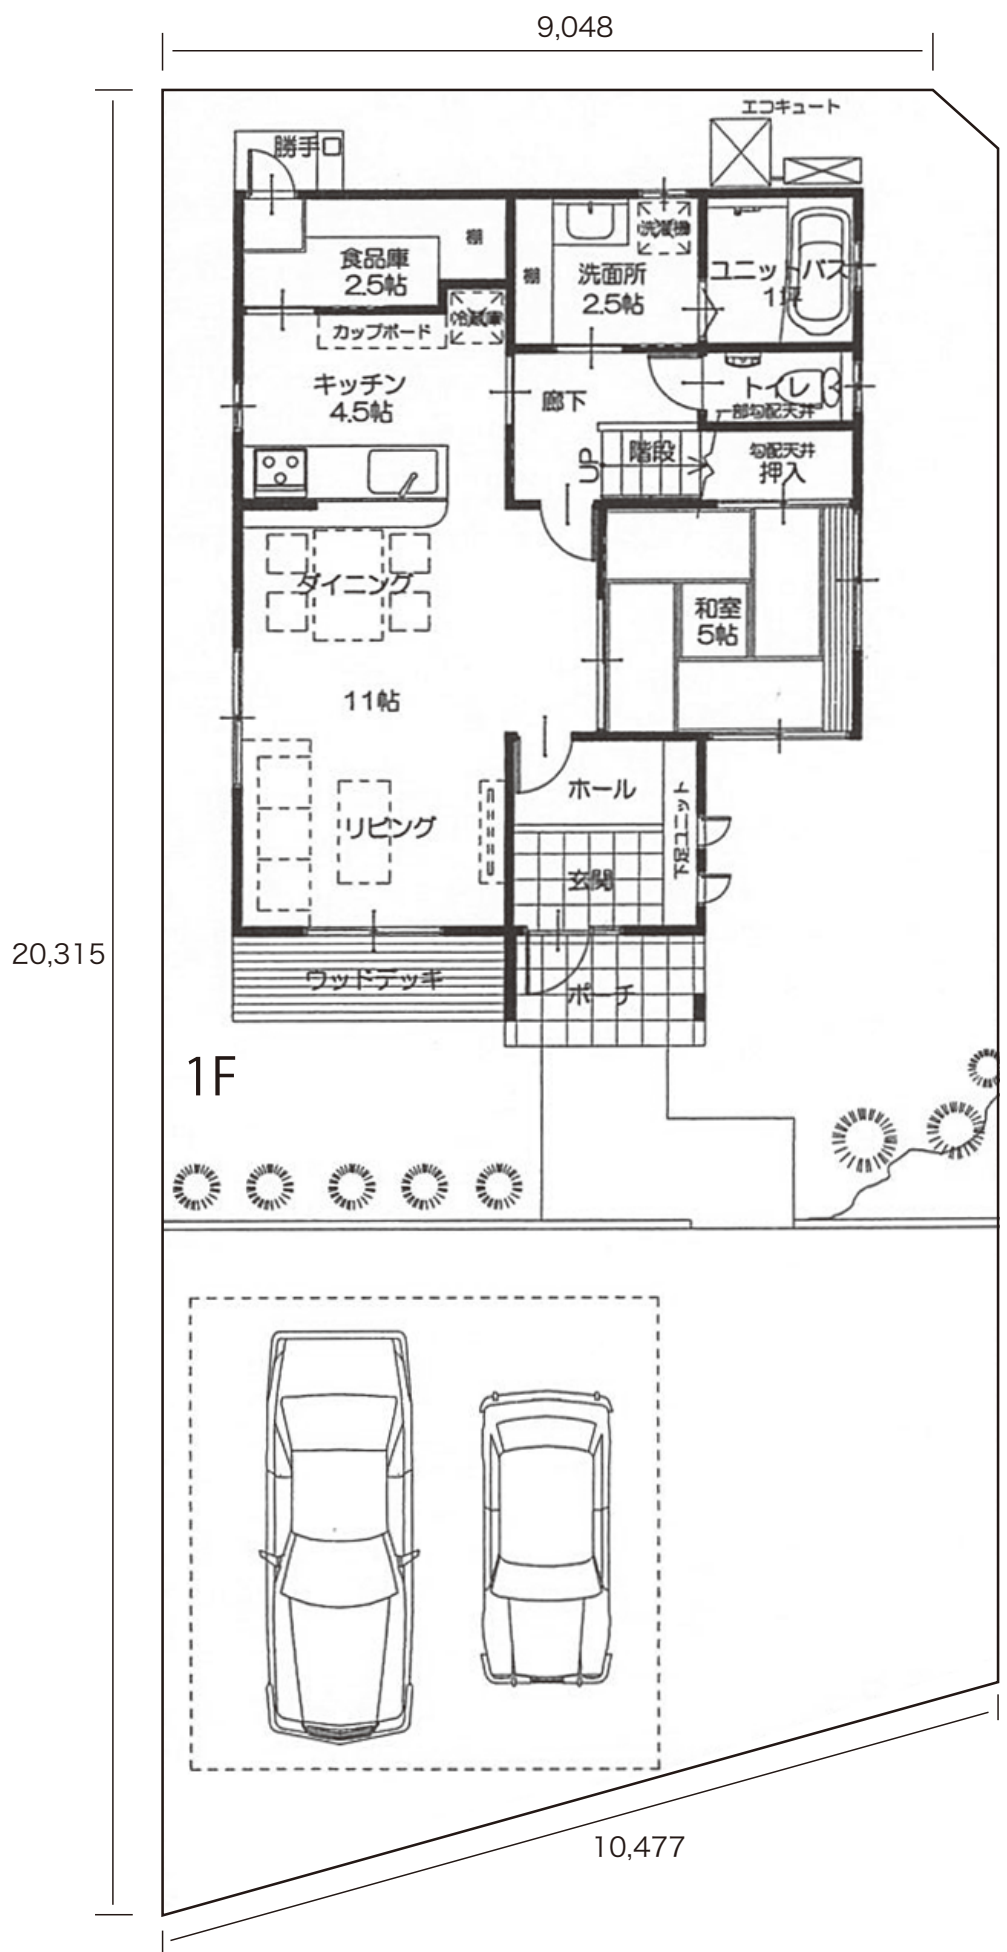